


VALSTYBINĖS REIKŠMĖS MAGISTRALINIO KELIO A5 KAUNAS-MARIJAMPOLĖ-SUVALKAI RUOŽO NUO 85,00 IKI 97,06 KM REKONSTRUAVIMO PROJEKTAS

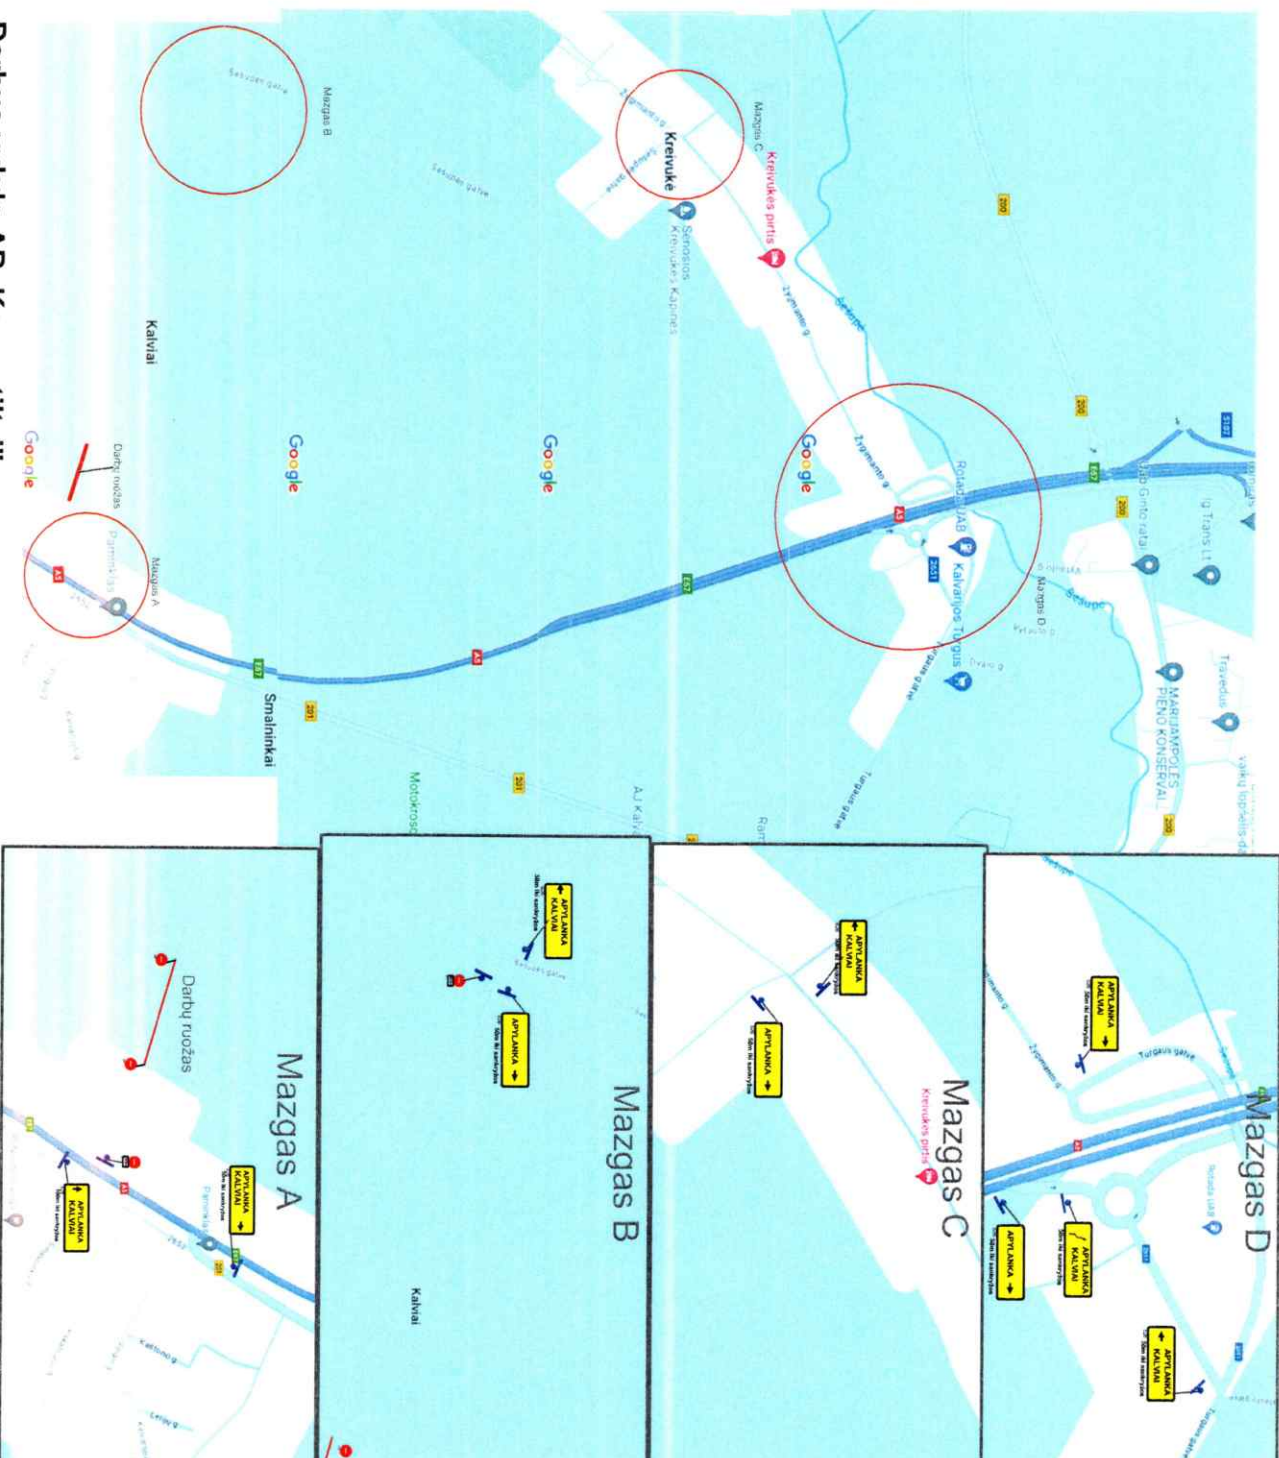

Darbus vykdo AB „Kauno tiltai“.

Atsakingas asmuo: Andrius Gailiūnas, tel. nr. +37068873074 El.p.andrius.gailiunas@kaunotiltai.lt

SUDERINTA

Kalvarijos savivaldybės
administracijos ūkio skyrius

Ūkio skyriaus vedėjas
Almantas Graitis
2024-06-05