


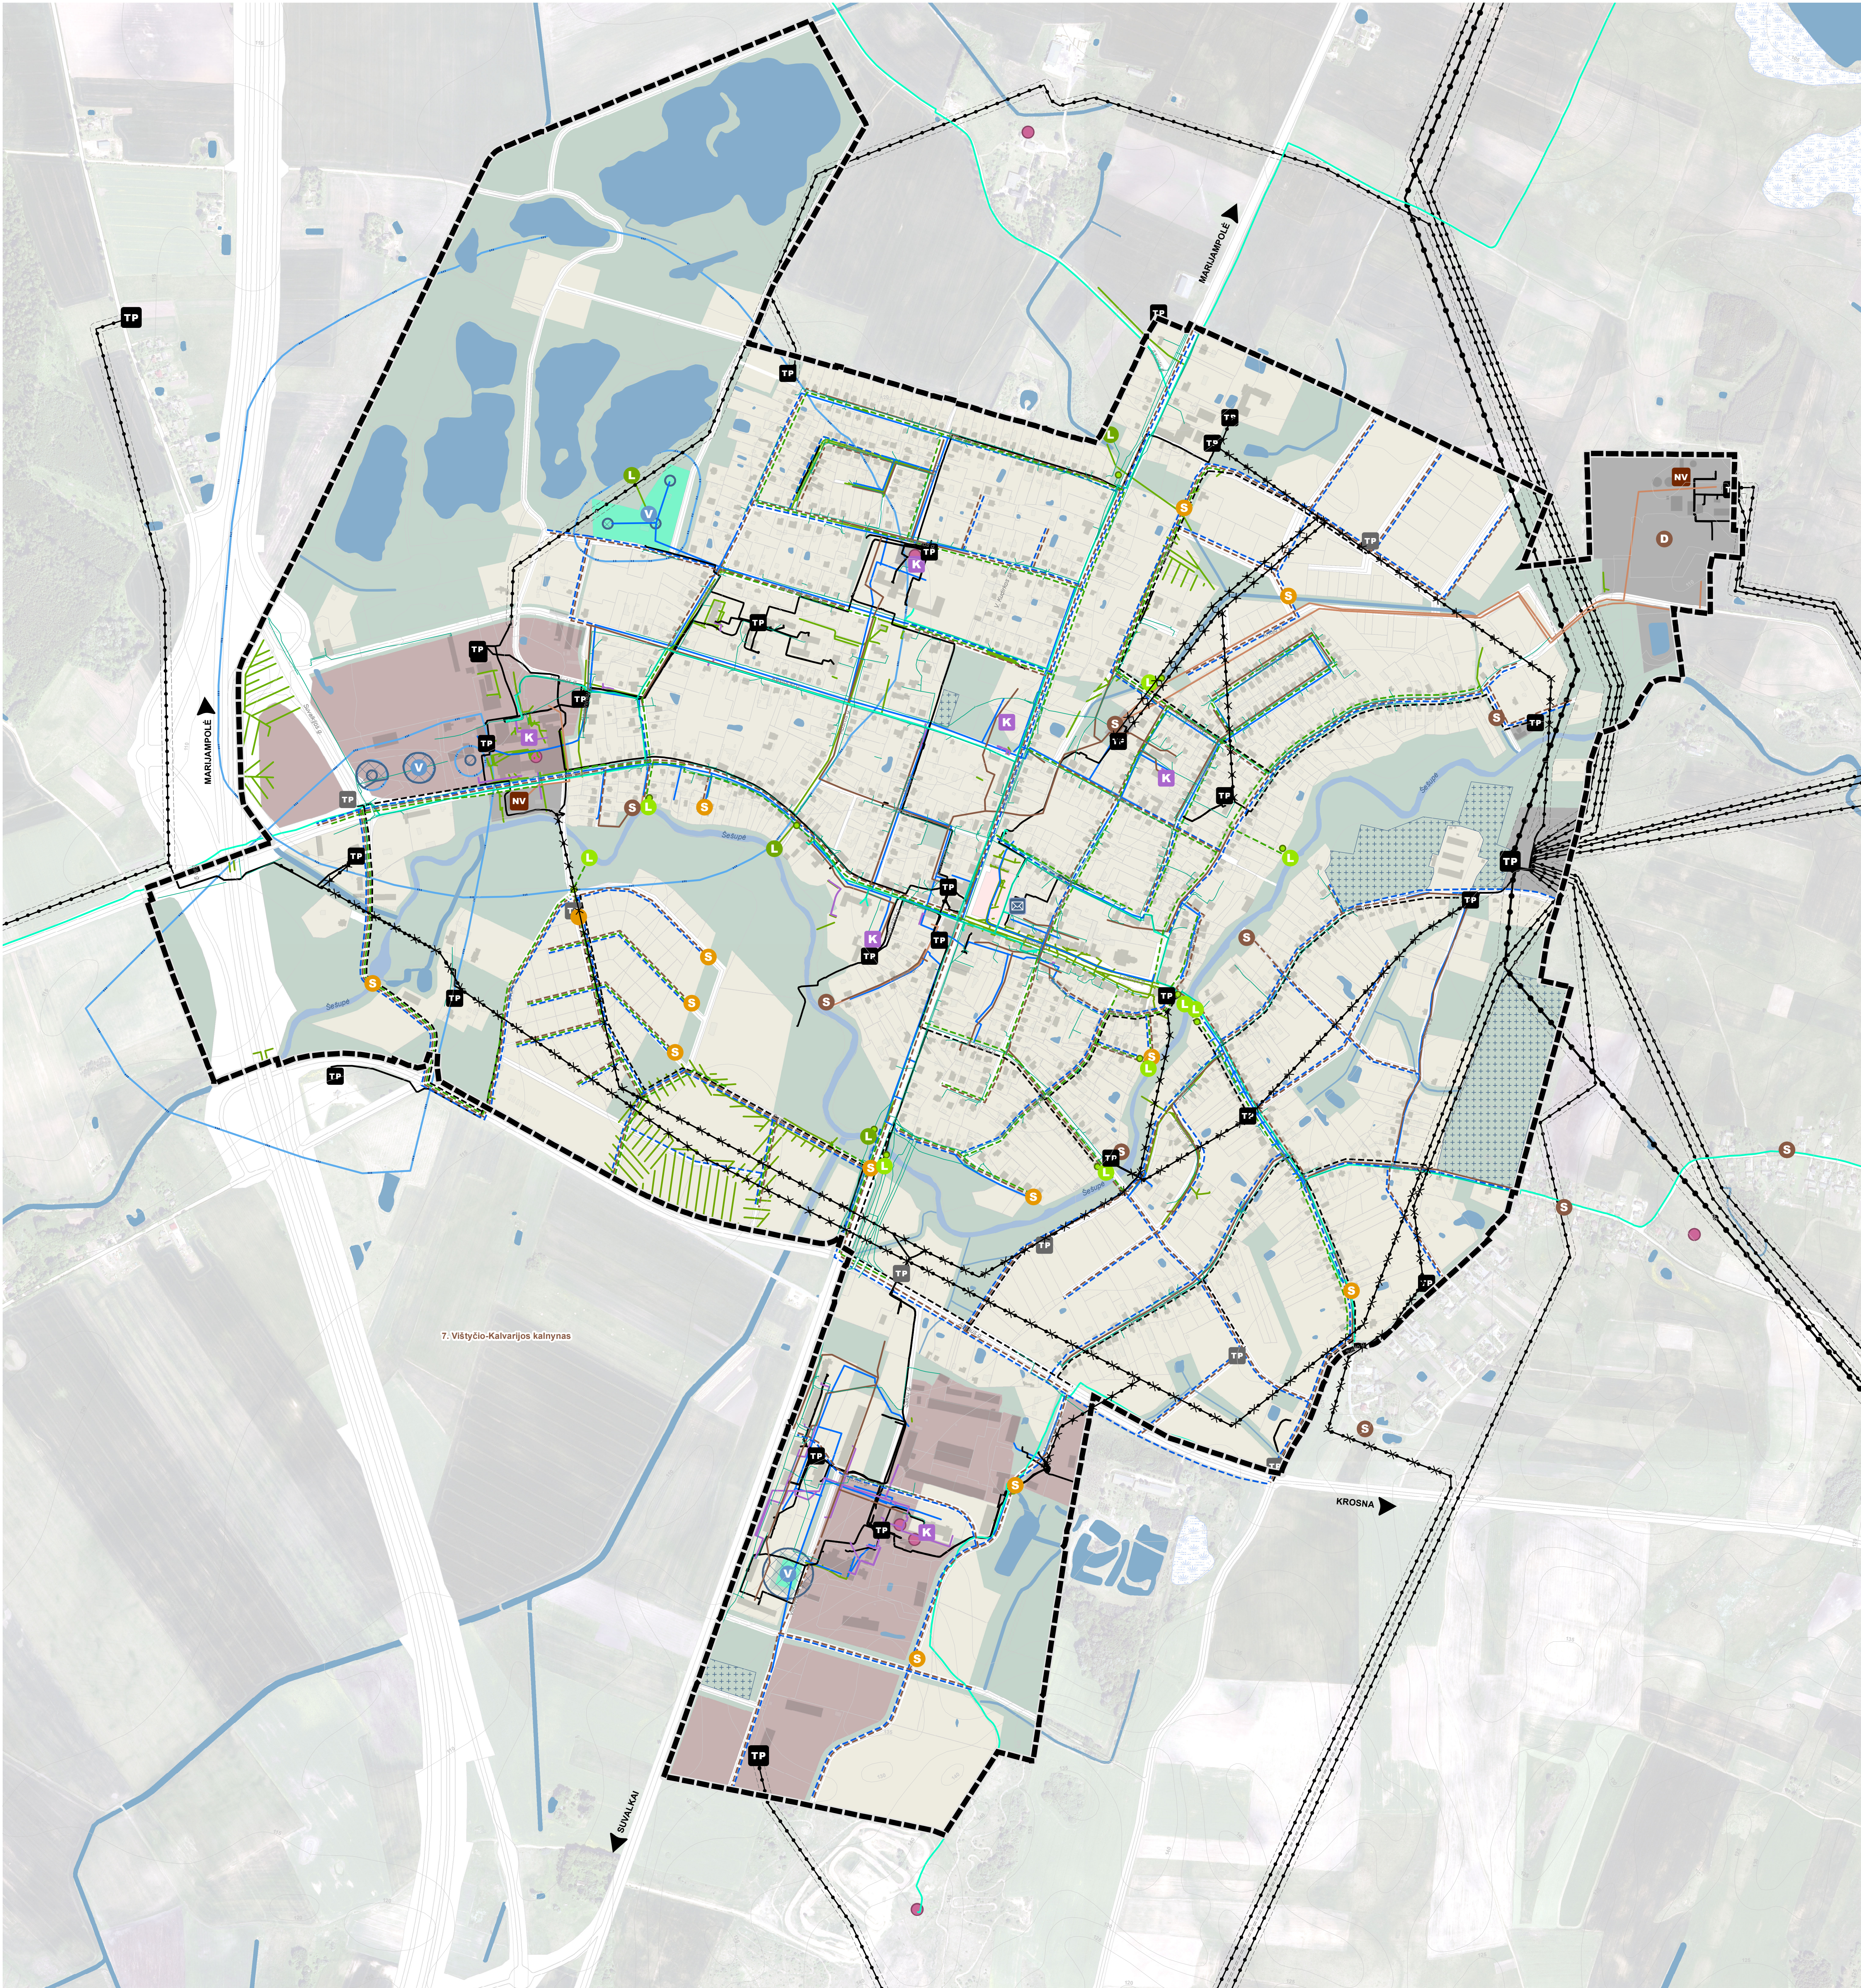

Sutartiniai ženklai

- Kalvarijos miesto riba
- Užstatytos ir užstatomos miesto centro, gyvenamosios, paslaugų, specializuotų kompleksų teritorijos
- Pramonės ir sandėliavimo teritorija
- Inžinerinė infrastruktūros teritorija
- Vandenvietė
- Inžinerinės infrastruktūros koridorius (TK)
- Aikštė
- Bendro naudojimo erdvių, želdynų teritorija
- Vandens

Inžinerinė infrastruktūra

Elektrios energijos tiekimo sistema

- Esama 35/10 kV transformatorinė pastotė
- Esama 10/0,4 kV transformatorinė pastotė
- Planuojama transformatorinė pastotė
- Esama 35 kV elektros energijos perdavimo oro linija
- Esama 10 kV elektros energijos perdavimo oro linija
- Esama 10 kV elektros energijos perdavimo požeminė linija
- Naikinama 10 kV elektros energijos oro perdavimo linija
- Planuojama 10 kV elektros energijos perdavimo požeminė linija
- Elektrios energijos perdavimo tinklų apsaugos zona

Šilumos tiekimo sistema

- Esama katilinė
- Esami šilumos tiekimo tinklai

Vandens tiekimo sistema

- Esama vandenvietė
- Esami vandentiekio tinklai
- Planuojami vandentiekio tinklai

Vandenviečių sanitarinės apsaugos juostos

- 1-oji juosta - griežto režimo apsaugos (aptverta vandenvietės teritorija)
- 2-oji juosta - mikrobios taršos apribojimo
- 3-oji juosta - cheminės taršos apribojimo
- 3-oji B juosta - cheminės taršos apribojimo

Nuotekų tvarkymo sistema

- Esami nuotekų valymo įrenginiai
- Perteklinio dumblo sausavimo ir kaupimo aikštelė
- Esama būtinių nuotekų siurblinė
- Planuojama būtinių nuotekų siurblinė
- Esami savitakai nuotekų tinklai
- Esami skėginiai nuotekų tinklai
- Planuojami būtinių nuotekų tinklai

Paviršinių (lietaus) nuotekų tinklai

- Esamas lietaus nuotekų išleidėjas
- Planuojamas lietaus nuotekų išleidėjas
- Planuojami paviršinių (lietaus) nuotekų valymo įrenginiai
- Esami paviršinio (lietaus) vandens nuotekų tinklai
- Planuojami paviršinių nuotekų tinklai


Elektroninių ryšių (telekomunikacijų) sistema

- Plačiajuosčio interneto tinklas
- Ryšių tinklai
- Paštas

Kiti žymėjimai

- Pastatai - pagrindiniai urbanistinės erdvinės struktūros formantai
- Kiti pastatai
- Kapinės
- Inžineriniai statiniai ir technologiniai įrenginiai

Šilumos tiekimo teritorijos (teritorijos nurodytos vadovaujantis Kalvarijos savivaldybės šilumos ūkio specialiuoju planu)

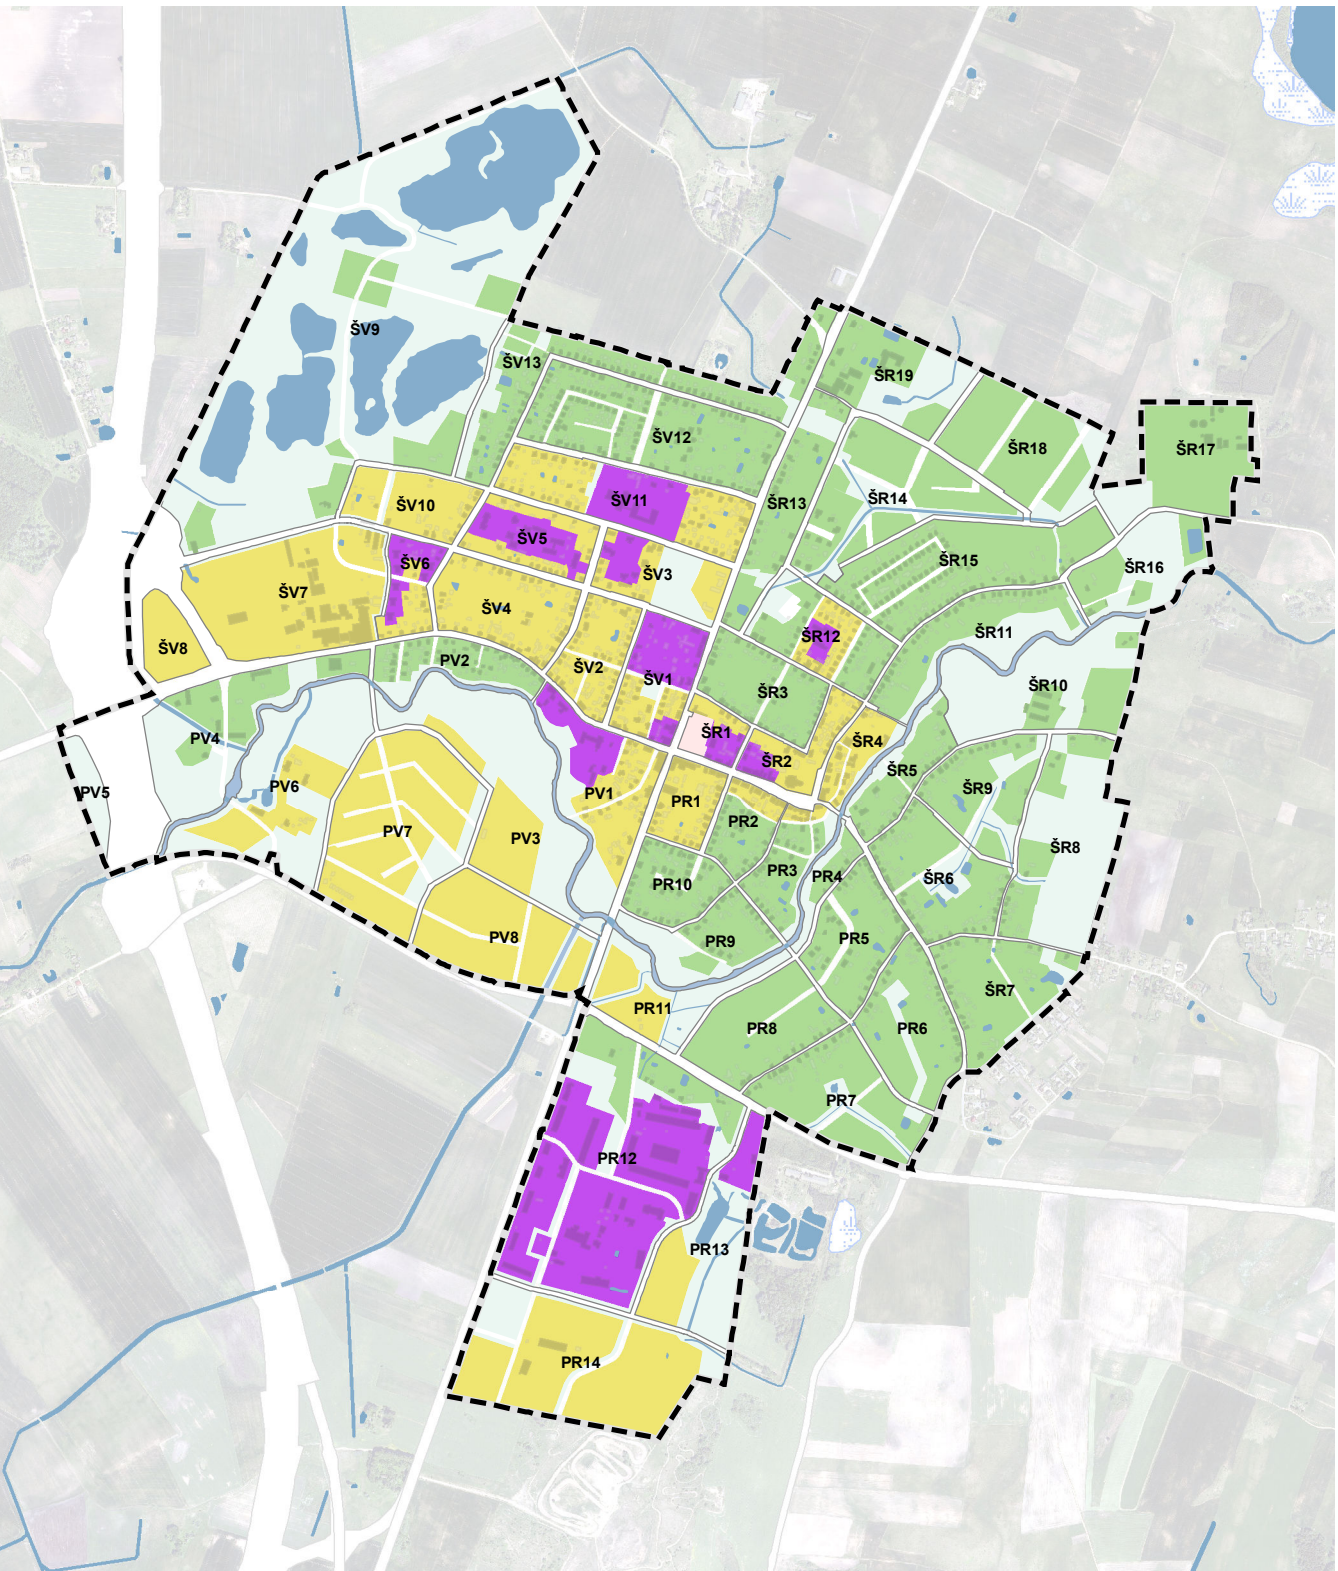

Sutartiniai ženklai

- Kalvarijos miesto riba
- Nagrinėjami rajonai

Šilumos tiekimo teritorijos

- Centralizuoto aprūpinimo šiluma teritorija
- Necentralizuoto aprūpinimo šiluma teritorija

Pasirenkamo aprūpinimo šiluma teritorija

- Pasirenkamo aprūpinimo šiluma teritorija
- Necentralizuoto aprūpinimo šiluma teritorija

DUOMENŲ ŠALTINIAI:
1. M 1:10000 geodezinio erdvinio duomenų rinkinys GPRK © Nacionalinė žemė tarnyba prie ŽSM
2. VĮ "Registų centras" kadaistro duomenys
3. Valstybinė miškų ūkio tarnyba
4. Lietuvos geografinės teritorijos prie Aplinkos ministerijos DB
5. ES saugomų teritorijų valdybės kadaistro duomenys © Valstybinė saugomų teritorijų tarnyba prie Aplinkos ministerijos, 2023
6. Kultūros vertybių registras, 2023

ATESTATO Nr.		KALVARIJOS MIESTO BENDROJO PLANO, PATVIRTINTO KALVARIJOS SAVIVALDYBĖS TARYBOS 2014 M. LAPKRIČIO 13 D. SPRENDIMU NR. T-50-5, KEITIMAS
A 2185	PV L. PANAVAITIS	2023-08
A 609	PDV S. MOTIEKA	2023-08
	PDV D. BAGDONAITIS	2023-08
BP	KALVARIJOS SAVIVALDYBĖS ADMINISTRACIJOS DIREKTORIUS	
	Žemėlapis	K-VT-49-22-761
	LAPAS	LAPŲ
	1	1